



SCORREVOLE INTERNO MURO - DISEGNI TECNICI

Vista in pianta

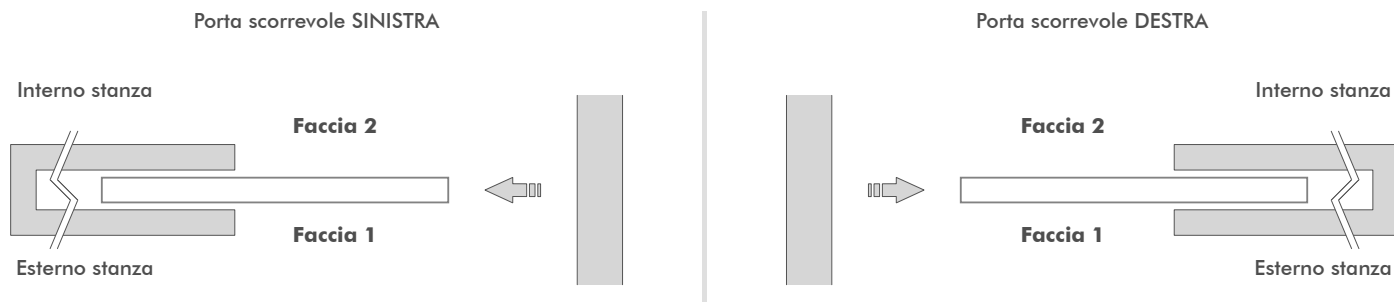

Specifiche tecniche

Nell'ordine indicare sempre la MARCA, il MODELLO del controtelaio installato e le MISURE RICHIESTE

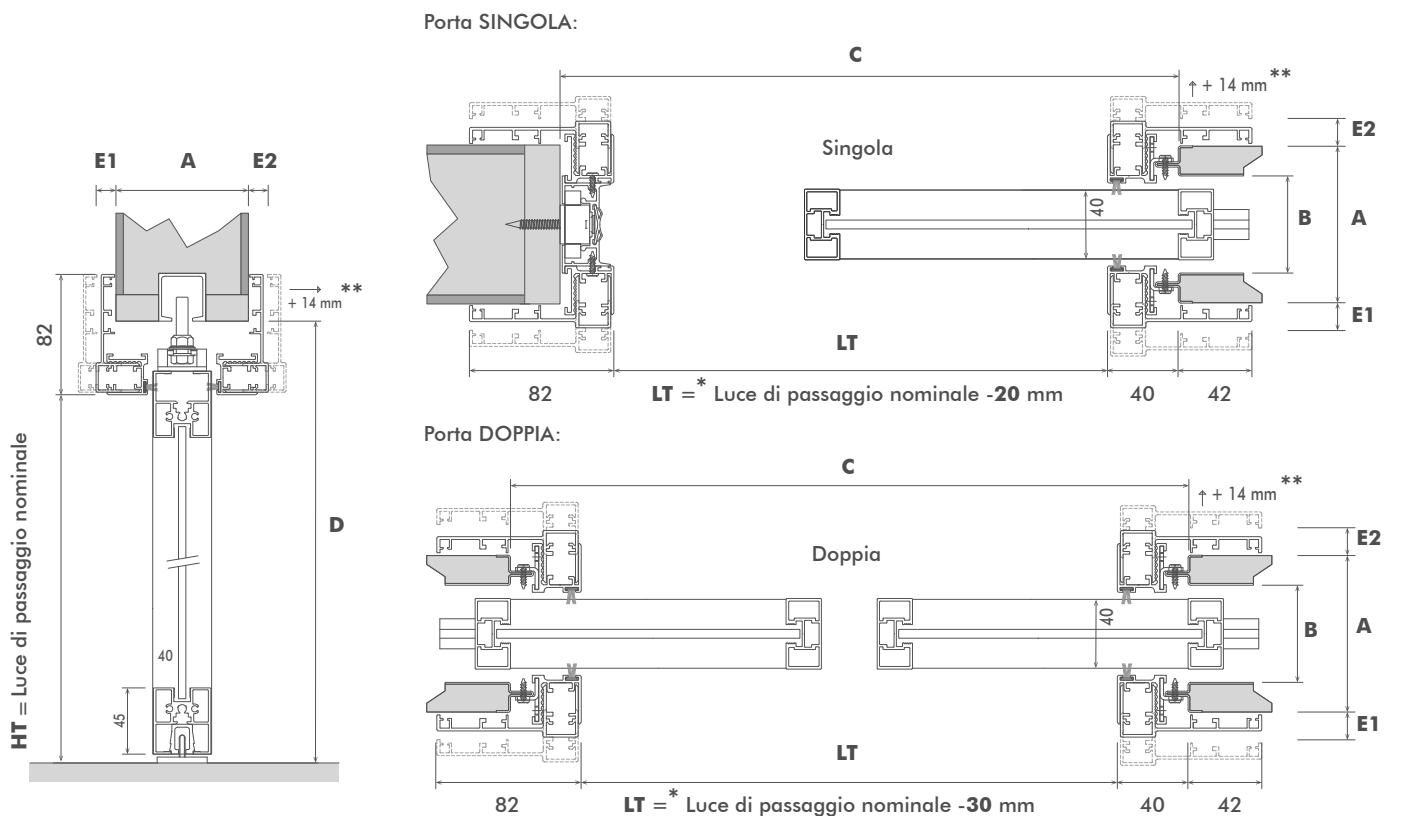

A	Dimensione esterna controtelaio
B	Dimensione interna controtelaio
C	Larghezza luce controtelaio effettiva rilevata
D	Altezza sotto binario effettiva rilevata

E1 / E2	** L'escursione max della cornice standard è 14 mm per lato (adattabile a rivestimenti murali es. piastrelle), per estensioni maggiori sono necessarie le prolunghe. Per controtelai di dimensione esterna (A) > 145 mm l'escursione max è di 8 mm per lato
LT / HT	Luce effettiva stipiti *

* Per luce passaggio nominale si intende quella indicata dal costruttore di controtelai (es: L. 800 x H. 2100) ed è riportata sulla scheda tecnica del prodotto installato. La luce passaggio nominale è la stessa a cui si riferiscono i prezzi indicati nel listino. Per esigenze antinfortunistiche si consiglia di mantenere il pannello porta sporgente per l'intero ingombro della maniglia, di conseguenza la luce di passaggio effettiva risulterà ridotta